


# ÚZEMNÍ PLÁN SLAVKOV

## ŠIRŠÍ VZTAHY

1:100 000

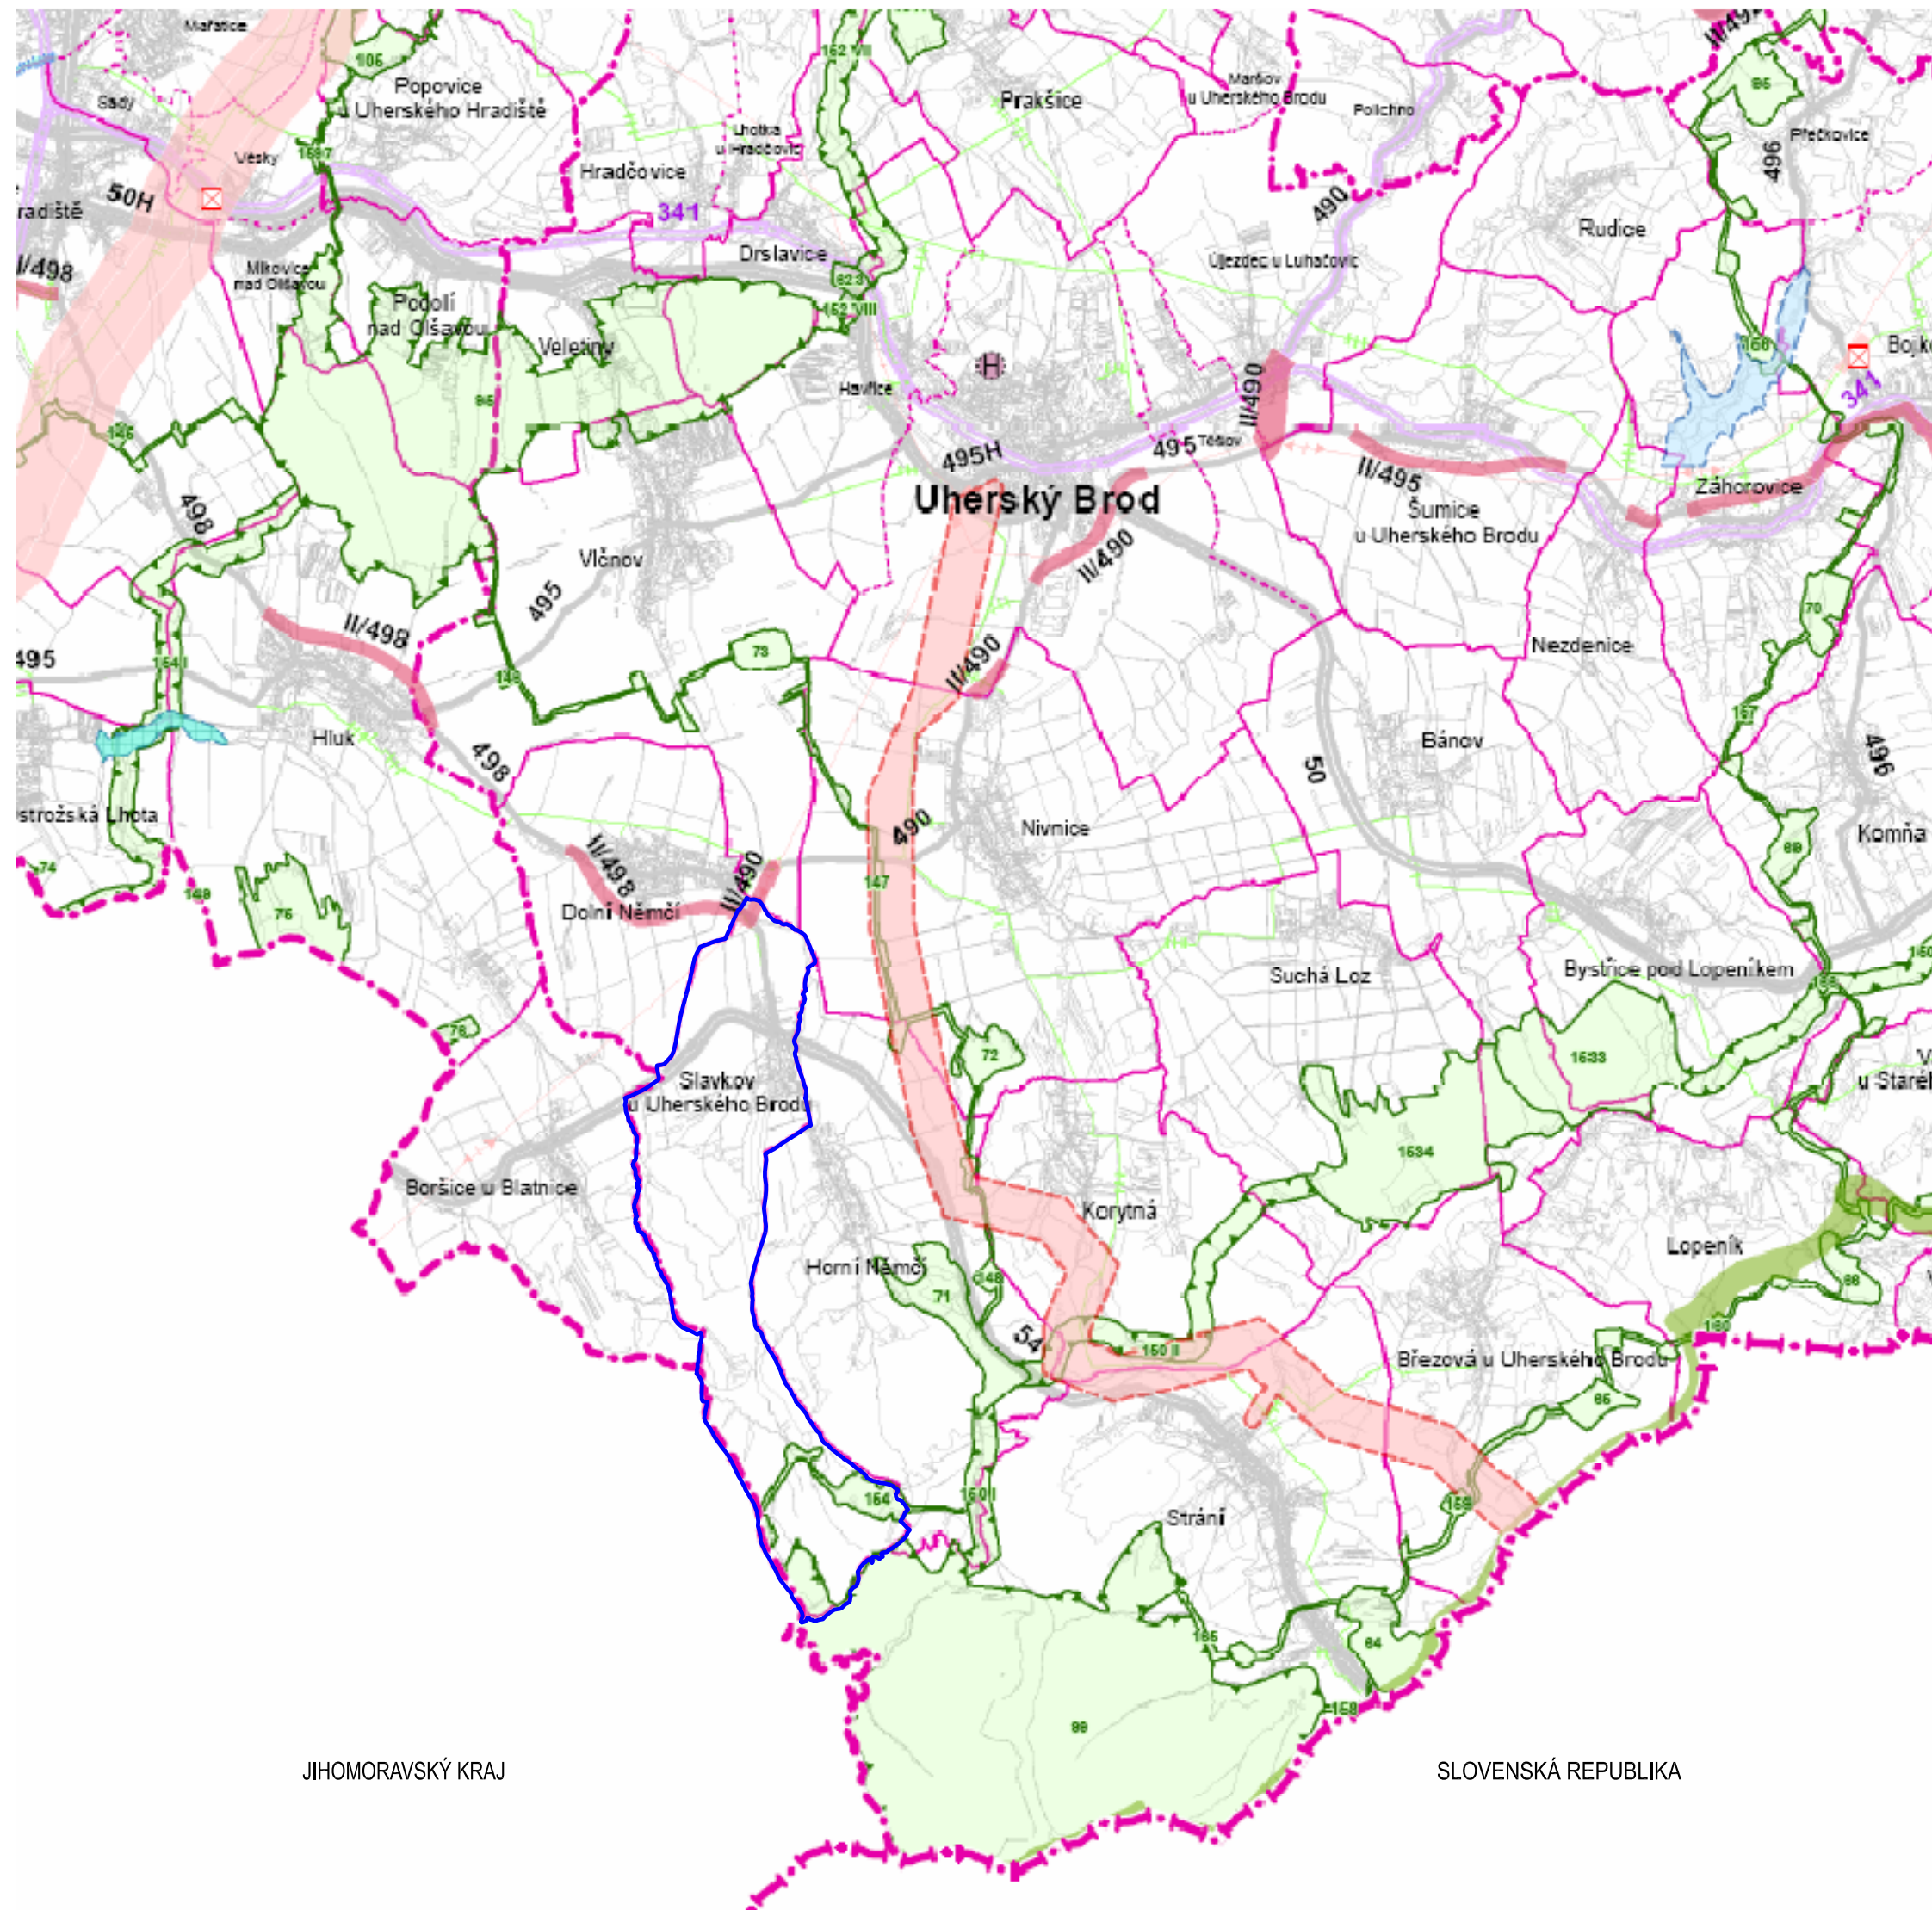

### LEGENDA

#### JEVY INFORMATIVNÍ

STAV

#### DOPRAVA

- silnice I. třídy
- silnice II. třídy
- hranitvní železniční trať
- železniční trať celostátní
- železniční trať regionální
- vodní těleso (řeka, náhon)

#### TECHNICKÁ INFRASTRUKTURA

- plynovod VTL
- elektrické vedení 400 kV
- elektrické vedení 220 kV
- elektrické vedení 110 kV

#### HRANICE ÚZEMNÍCH JEDNOTEK

- hranice státu
- hranice kraje
- hranice správního obvodu obce s rozšířenou působností
- hranice správního obvodu obce
- hranice katastrálního území

### LEGENDA

#### JEVY SCHVALOVANÉ

NAVĚŠTĚNÍ

LEŽENÍ

#### KORIDORY A PLOCHY DOPRAVY

- koridory a plochy dopravy
- letiště krajského významu (převládá nad umístění u města, správně obvodu obce)

#### KORIDORY A PLOCHY TECHNIČKÉ INFRASTRUKTURY

- koridory a plochy technické infrastruktury
- elektrické vedení 400 kV a 110 kV
- tratě na elektrizaci sálí
- suchá vodní nádrž
- ochranný val

#### ÚZEMNÍ SYSTÉM EKOLOGICKÉ STABILITY (ÚSES)

- nadregionální biocentrum a blokodor
- regionální biocentrum a blokodor

#### ÚZEMNÍ SPECIÁLNÍCH ZÁJMŮ

- vodní nádrž
- plocha pro ochranu pohledového horizontu nadregionálního významu
- REŠENÉ ÚZEMÍ

	<b>ZÁZNAM O ÚČINNOSTI</b>	
	SPÁVNÍ ORGÁN, KTERÝ ÚZEMNÍ PLÁN VYDAL: <b>ZASTUPITELSTVO OBCE SLAVKOV</b>	
ČÍSLO USNEŠENÍ:		(otisk úředního razítka)
DATUM VYDÁNÍ:		
ZODPOVĚDNÁ OSOBA ZHOTOVITELE: <b>ING.ARCH.RADOSLAV ŠPOK</b>		(otisk úředního razítka)
DATUM:      PODPIS ZODPOVĚDNÉ OSOBY:		
POŘIZOVATEL:		(otisk úředního razítka)
<b>MĚSTSKÝ ÚŘAD UHERSKÝ BROD</b>		
JMÉNO A PŘÍJMENÍ:		
FUNKCE:		
PODPIS:		(otisk úředního razítka)
POŘIZOVATEL:		(otisk úředního razítka)
<b>MĚSTSKÝ ÚŘAD UHERSKÝ BROD</b>		
ZHOTOVITEL:		(otisk úředního razítka)
<b>ING.ARCH.RADOSLAV ŠPOK, UHERSKÉ HRADIŠTĚ, IČO 10093010</b>		
VYPRACOVAL:		DIGITÁLNÍ ZPRACOVÁNÍ:
<b>ING.ARCH.RADOSLAV ŠPOK</b>		<b>MARTIN PETRÁŠ</b>
PODPIS:		PODPIS:

	POŘIZOVATEL:	
	<b>MĚSTSKÝ ÚŘAD UHERSKÝ BROD</b>	
kontakt: mobil: 608 888 574 tel./fax: 572 551 754 e-mail: info@visualcad.cz www.visualcad.cz	ZHOTOVITEL:	
	<b>ING.ARCH.RADOSLAV ŠPOK, UHERSKÉ HRADIŠTĚ, IČO 10093010</b>	
VYPRACOVAL:		DIGITÁLNÍ ZPRACOVÁNÍ:
<b>ING.ARCH.RADOSLAV ŠPOK</b>		<b>MARTIN PETRÁŠ</b>
PODPIS:		PODPIS:

NÁZEV DOKUMENTACE:		DATUM VYHOVENÍ:
<b>ÚZEMNÍ PLÁN SLAVKOV</b>		<b>05/2011</b>
NÁZEV VÝKRESU:		MĚŘÍTKO:
<b>ŠIRŠÍ VZTAHY</b>		<b>1:100 000</b>
FÁZE DOKUMENTACE:	ČÍSLO VÝKRESU:	
<b>NÁVRH</b>	<b>II/4</b>	

mapový podklad: ●UKM ZK - polohopis informativního charakteru odvozen z katastrální mapy