


# GRAFICKÁ PŘÍLOHA ZPRÁVY O UPLATŇOVÁNÍ ÚZEMNÍHO PLÁNU SLAVKOV 2016-2020

## VYUŽITÍ NÁVRHOVÝCH PLOCH A ZÁMĚRY NA ZMĚNU V ÚZEMÍ

PŘIBLIŽNÉ MĚŘÍTKO  
M 1:24 500

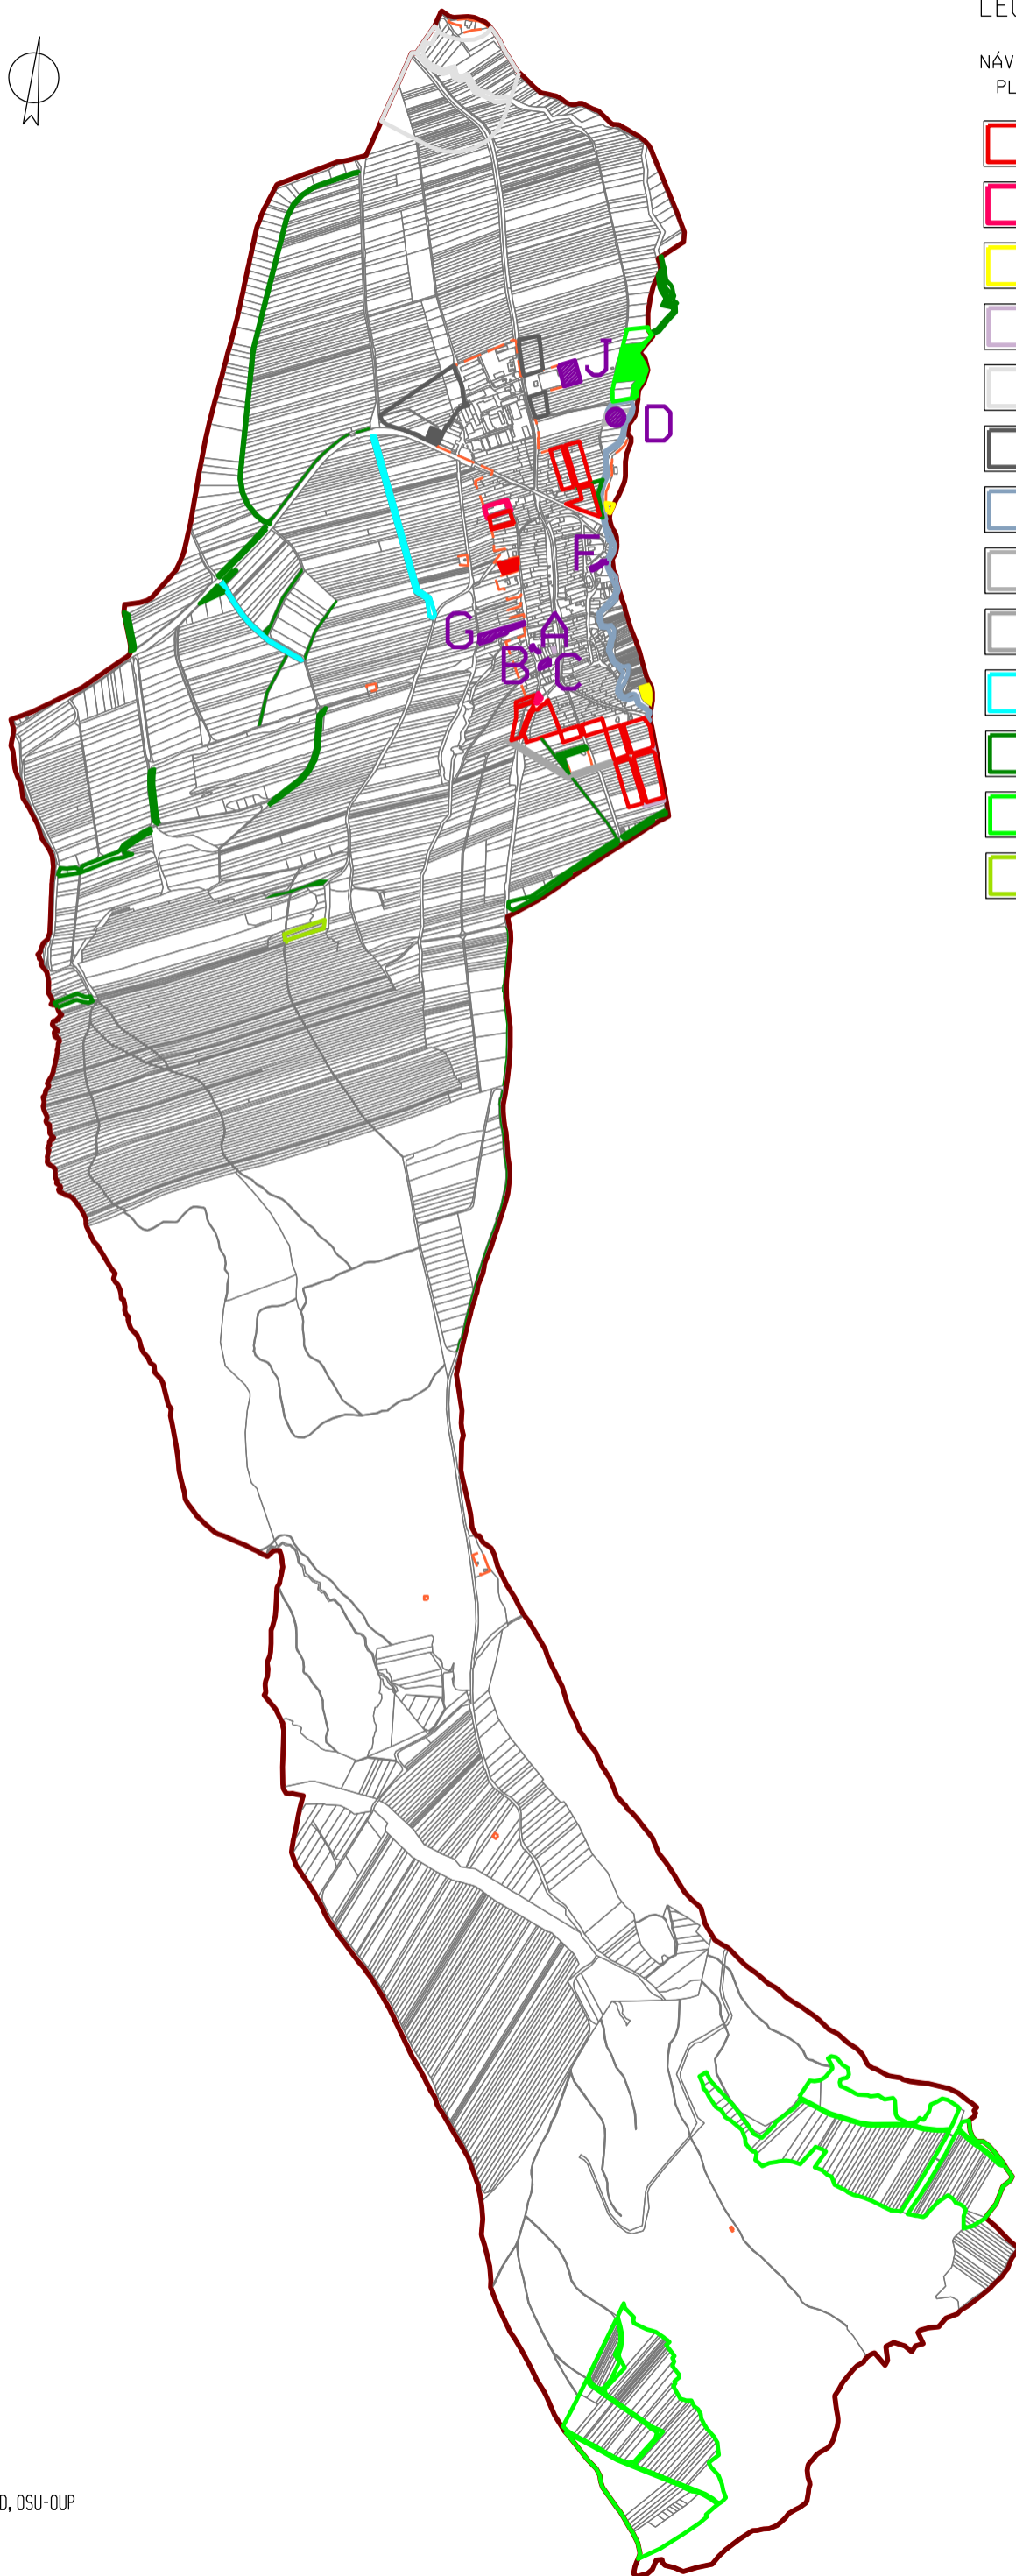

### LEGENDA:

NÁVRHOVÉ PLOCHY	VYUŽITÉ PLOCHY	
		PLOCHY PRO BYDLENÍ INDIVIDUÁLNÍ
		PLOCHY OBČANSKÉHO VYBAVENÍ
		PLOCHY PRO TĚLOVÝCHOVU A SPORT
		PLOCHY VEŘEJNÉHO PROSTRANSTVÍ
		PLOCHY PRO SILNIČNÍ DOPRAVU
		PLOCHY VÝROBY A SKLADOVÁNÍ
		PLOCHY PRO VODNÍ HOSPODÁŘSTVÍ
		PLOCHY TECHNICKÉHO ZABEZPEČENÍ OBCE
		PLOCHY PRO ENERGETIKU
		VODNÍ PLOCHY A TOKY
		PLOCHY KRAJINNÉ ZELENĚ
		PLOCHY PŘÍRODNÍ
		PLOCHY LESNÍ
		HRANICE ZASTAVĚNÉHO ÚZEMÍ
		ZÁMĚRY NA ZMĚNU
		OZNAČENÍ ZÁMĚRU